




528 4

P1 - P95 KOMÓRKI LOKATORSKIE

Wrzesień 2022 r.	1:100	02
------------------	-------	----

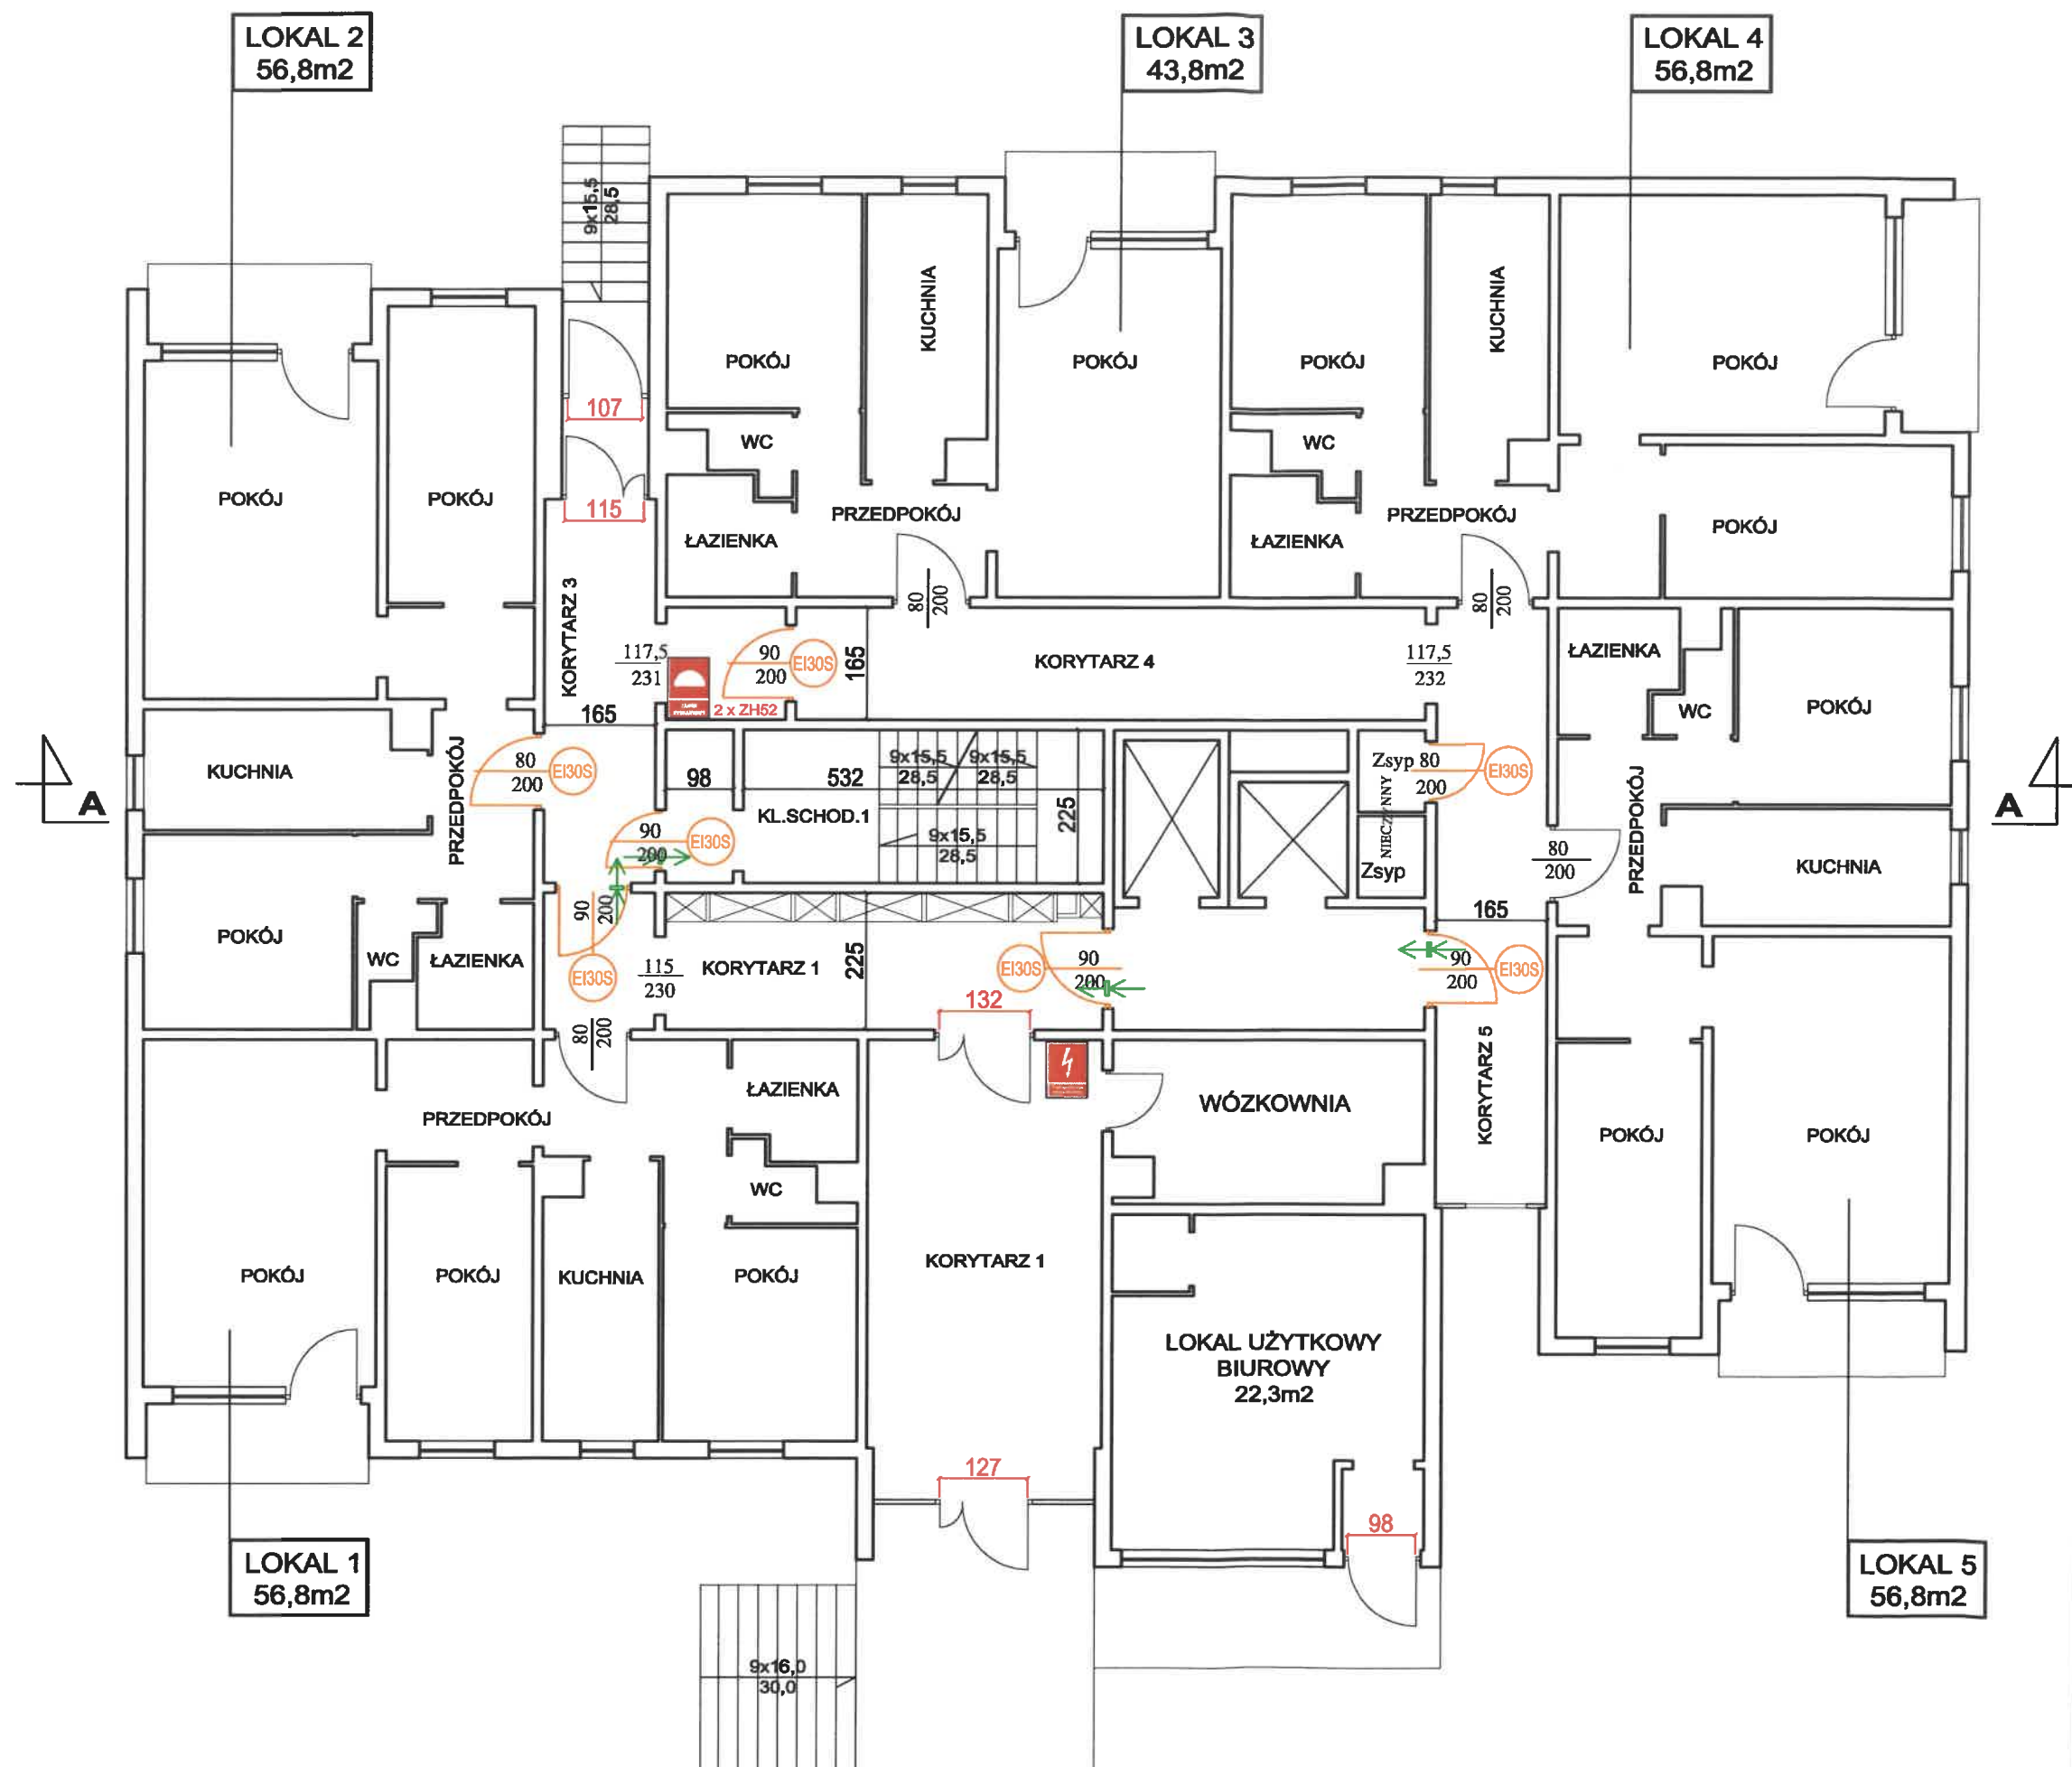


KOMENDA WOJEWÓDZKA
PAŃSTWOWEJ STRAŻY POŻARNEJ
w Warszawie
Wydział Kontrolno-Rozpoznawczy
ul. Domaniewska 40, 02-672 Warszawa
Załącznik do postanowienia
WZ 52840.528.2 20.22
528.3
528.4

LEGENDA:

- DRZWI O ODPORNOŚCI OGNIOWEJ EI 30 DYMOSZCZELNE
- PRZECIWPÓŻAROWY WYŁĄCZNIK PRĄDU
- ZAWÓR HYDRANTOWY 2 x 52 / 1 x 52
- PĘCZNIEJĄCA KRATKA WENTYLACYJNA O KLASIE ODPORNOŚCI OGNIOWEJ EI60 I O POWIERZCHNI NETTO 200cm² WG PROJEKTU PRZEBUDOWY INSTALACJI GAZOWEJ

OBIEKT:	WYSOKI BUDYNEK MIESZKALNY przy ul. Szolc-Rogozińskiego 15 w Warszawie		
BRANŻA:	Ochrona przeciwpożarowa		
TEMAT:	Ekspertyza techniczna dotycząca stanu ochrony przeciwpożarowej		
TREŚĆ RYSUNKU:	RZUT PARTERU		
Opracowanie: mgr Janusz Woźniak rzeczoznawca ds. zabezpieczeń przeciwpożarowych nr upr. 285/94	Podpis: 	Opracowanie: mgr inż. Tadeusz Wasilewski rzeczoznawca budowlany nr upr. 56/02/R/C	Podpis:
DATA: Wrzesień 2022 r.	SKALA: 1:100	Nr rys.: 03	

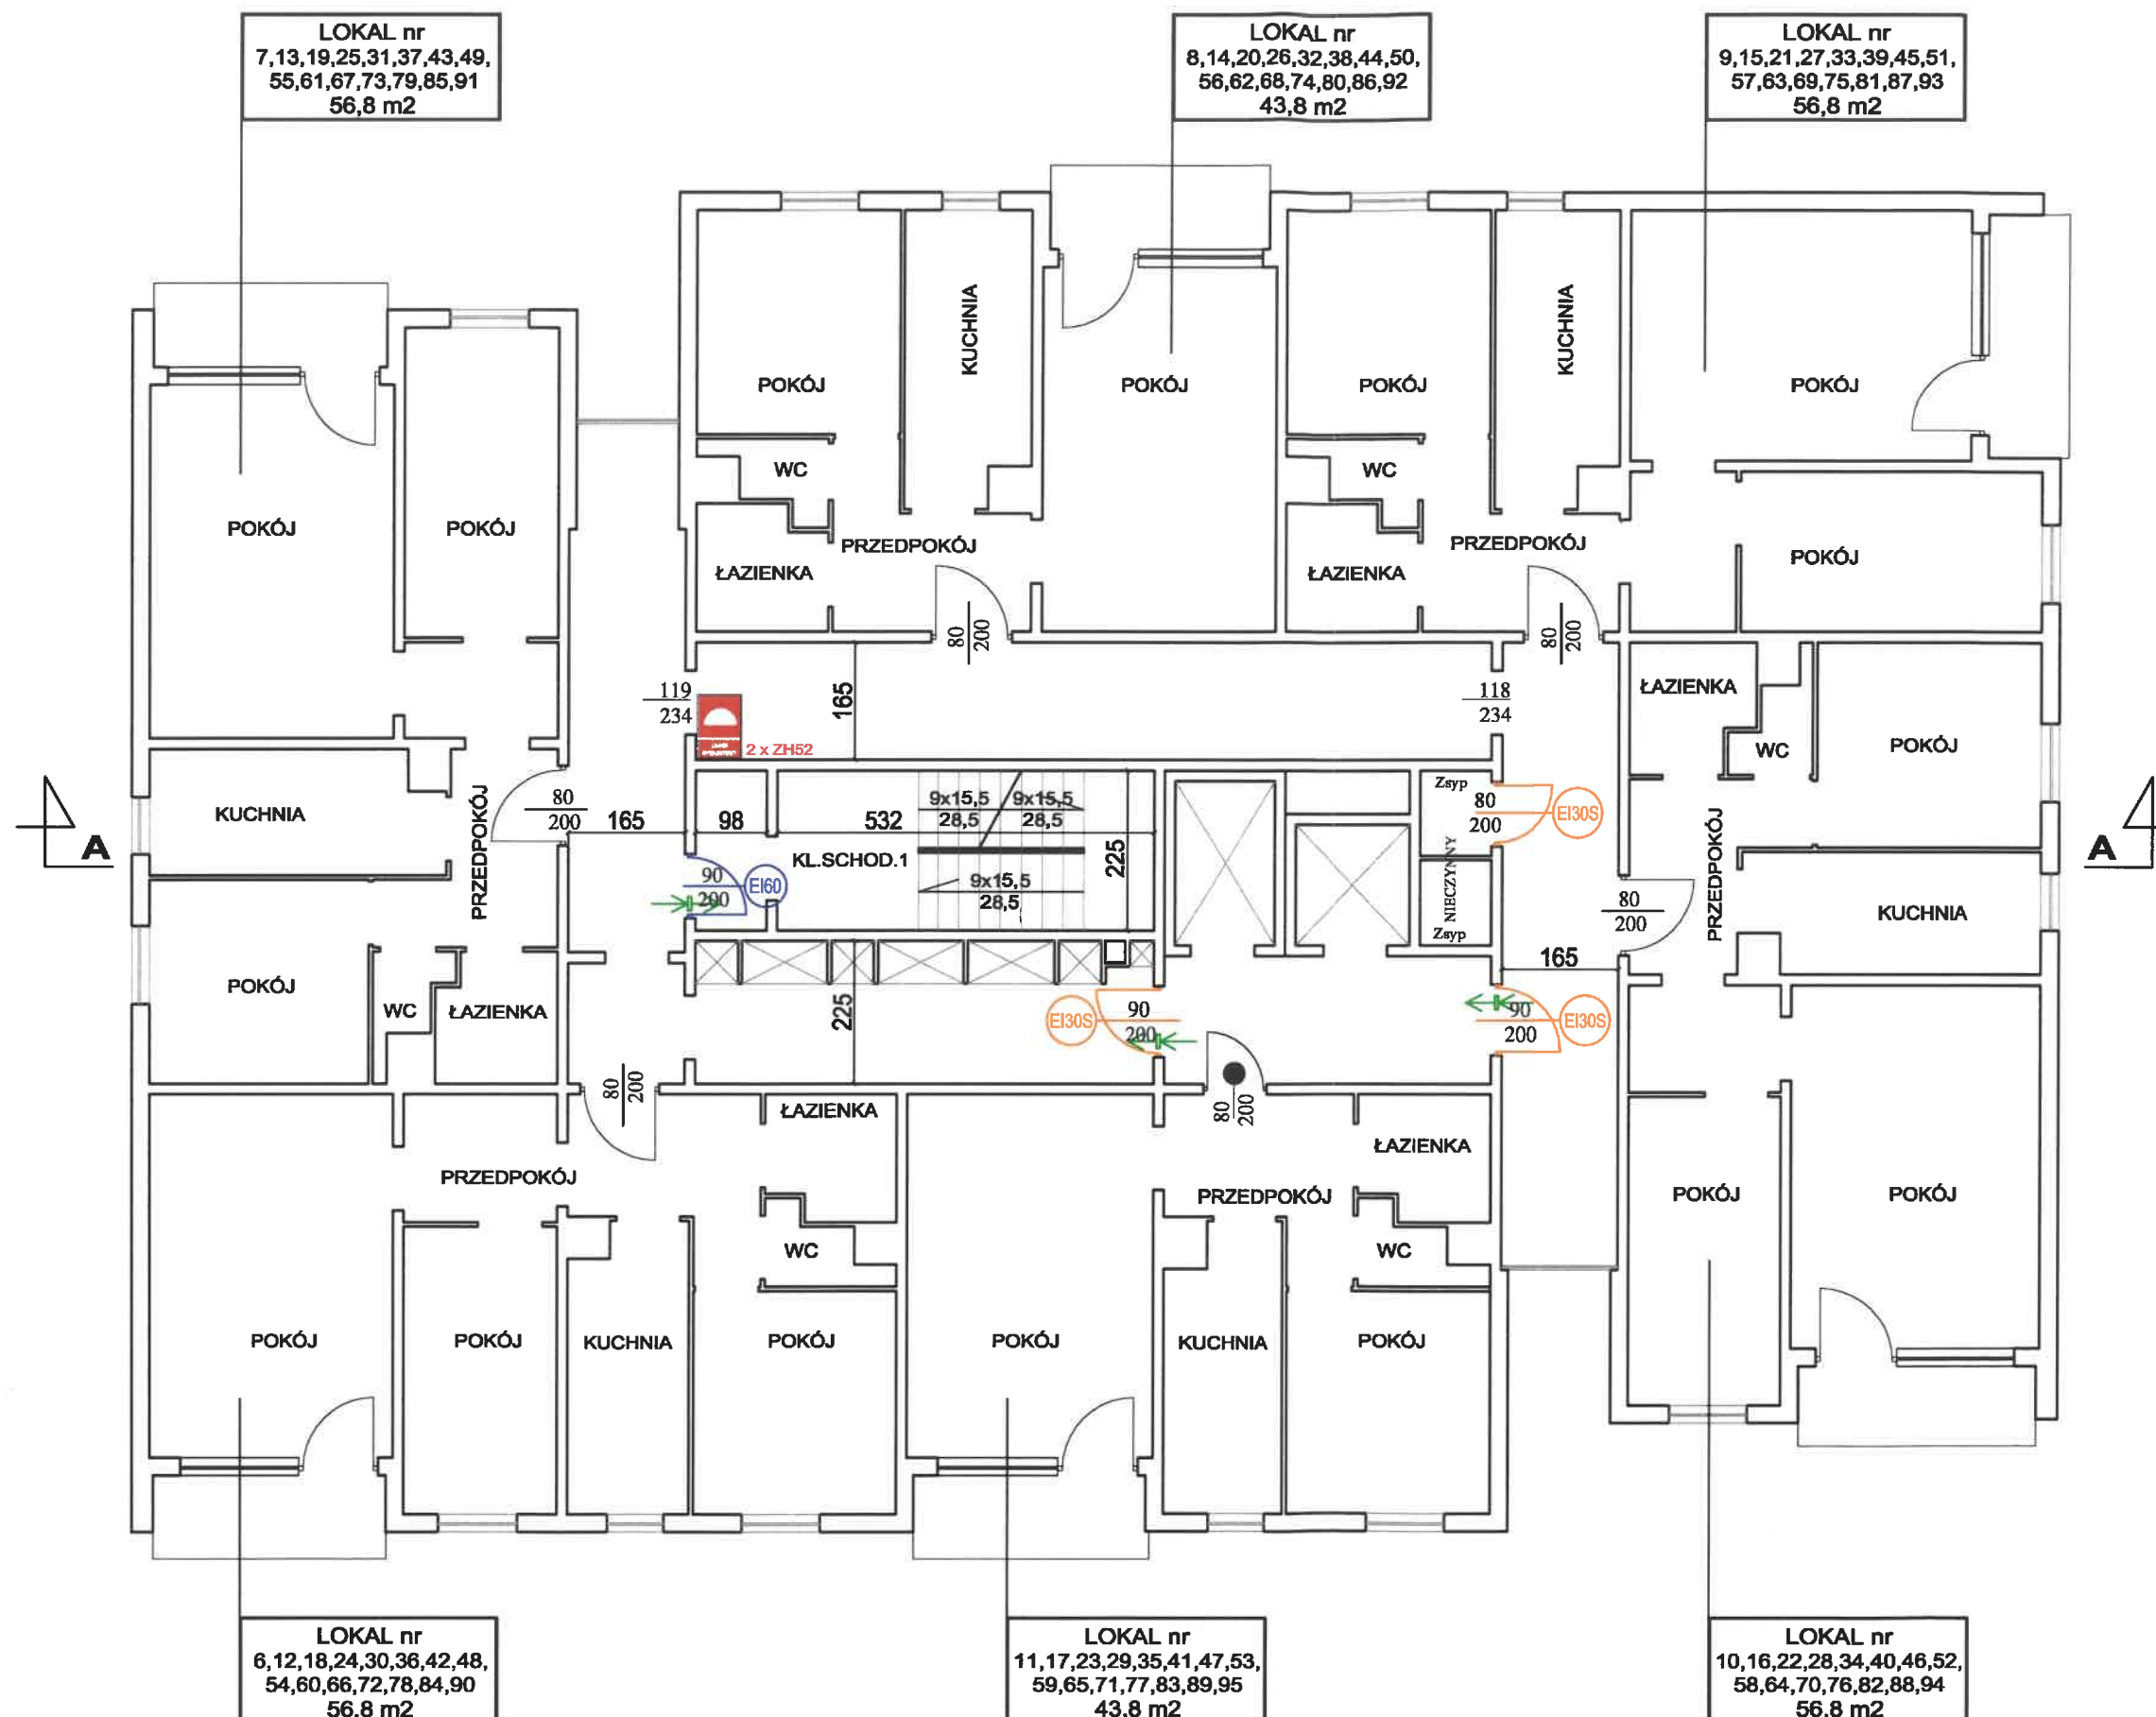


**KOMENDA WOJEWÓDZKA
PAŃSTWOWEJ STRAŻY POŻARNEJ**
w Warszawie
Wydział Kontrolno-Rozpoznawczy
ul. Domaniewska 40, 02-672 Warszawa
Załącznik do postanowienia
WZ. 52840.528.2 20.22.r.
528.3
528.4

LEGENDA:

- DRZWI O ODPORNOŚCI OGNIOWEJ EI 60
- DRZWI O ODPORNOŚCI OGNIOWEJ EI 30 DYMOSZCZELNE
- ZAWÓR HYDRANTOWY 2 x 52 / 1 x 52
- PĘCZNIEJĄCA KRATKA WENTYLACYJNA O KLASIE ODPORNOŚCI OGNIOWEJ EI60 I O POWIERZCHNI NETTO 200cm² WG PROJEKTU PRZEBUDOWY INSTALACJI GAZOWEJ
- USZCZELKI ZAPEWNIĄCE DYMOSZCZELNOŚĆ WRAZ Z SAMOZAMYKACZEM WG PROJEKTU PRZEBUDOWY INSTALACJI GAZOWEJ

OBIEKT:	WYSOKI BUDYNEK MIESZKALNY przy ul. Szolc-Rogozińskiego 15 w Warszawie		
BRANŻA:	Ochrona przeciwpożarowa		
TEMAT:	Ekspertyza techniczna dotycząca stanu ochrony przeciwpożarowej		
TREŚĆ RYSUNKU:	RZUT KONDYGNACJI POWTARZALNEJ		
Opracowanie: mgr Janusz Woźniak rzeczoznawca ds. zabezpieczeń przeciwpożarowych nr upr. 285/94	Podpis: 	Opracowanie: mgr inż. Tadeusz Wasilewski rzeczoznawca budowlany nr upr. 56/02/R/C	Podpis:
DATA: Wrzesień 2022 r.	SKALA: 1:100	Nr rys.: 04	

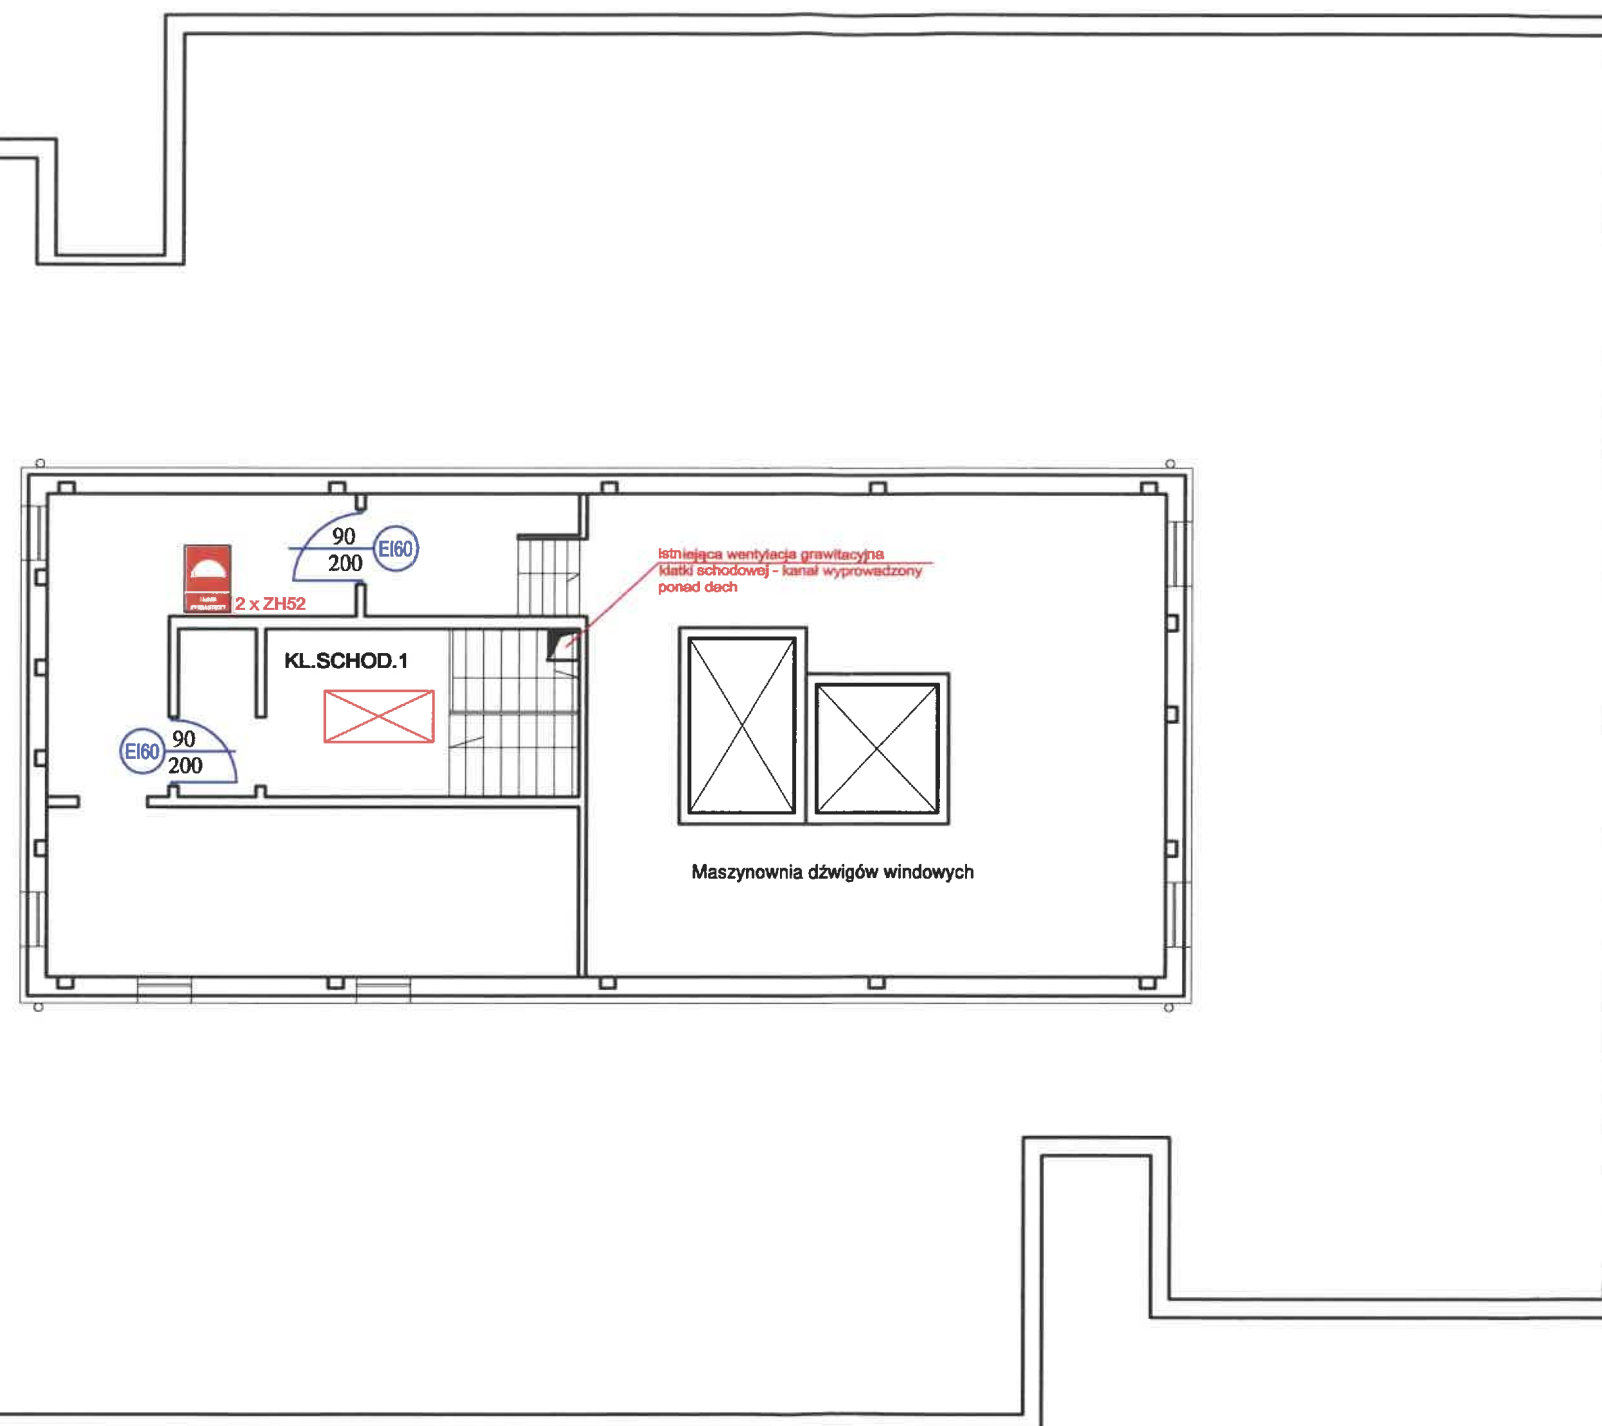


A 4

KOMENDA WOJEWÓDZKA
PAŃSTWOWEJ STRAŻY POŻARNEJ
w Warszawie
Wydział Kontrolno-Rozpoznawczy
ul. Domaniewska 40, 02-672 Warszawa
Załącznik do postanowienia
WZ. 52840.528.2 20.22
528.3
528.4

LEGENDA:

 DRZWI O ODPORNOŚCI OGNIOWEJ
EI 60

 ZAWÓR HYDRANTOWY 2 x 52 / 1 x 52

 Kłapa dymowa o powierzchni czynnej oddymiania
7,5% powierzchni rzutu poziomego podłogi
klatki schodowej

OBIEKT:	WYSOKI BUDYNEK MIESZKALNY przy ul. Szolc-Rogozińskiego 15 w Warszawie		
BRANŻA:	Ochrona przeciwpożarowa		
TEMAT:	Ekspertyza techniczna dotycząca stanu ochrony przeciwpożarowej		
TREŚĆ RYSUNKU:	RZUT KONDYGNACJI TECHNICZNEJ		
Opracowanie: mgr Janusz Woźniak rzeczoznawca ds. zabezpieczeń przeciwpożarowych nr upr. 285/94	Podpis: 	Opracowanie: mgr inż. Tadeusz Wasilewski rzeczoznawca budowlany nr upr. 56/02/R/C	Podpis: 
DATA: Wrzesień 2022 r.		SKALA: 1:100	Nr rys.: 05