


szkielet ramowy iortadunkowej przy ul. Polinezyskiej 8.

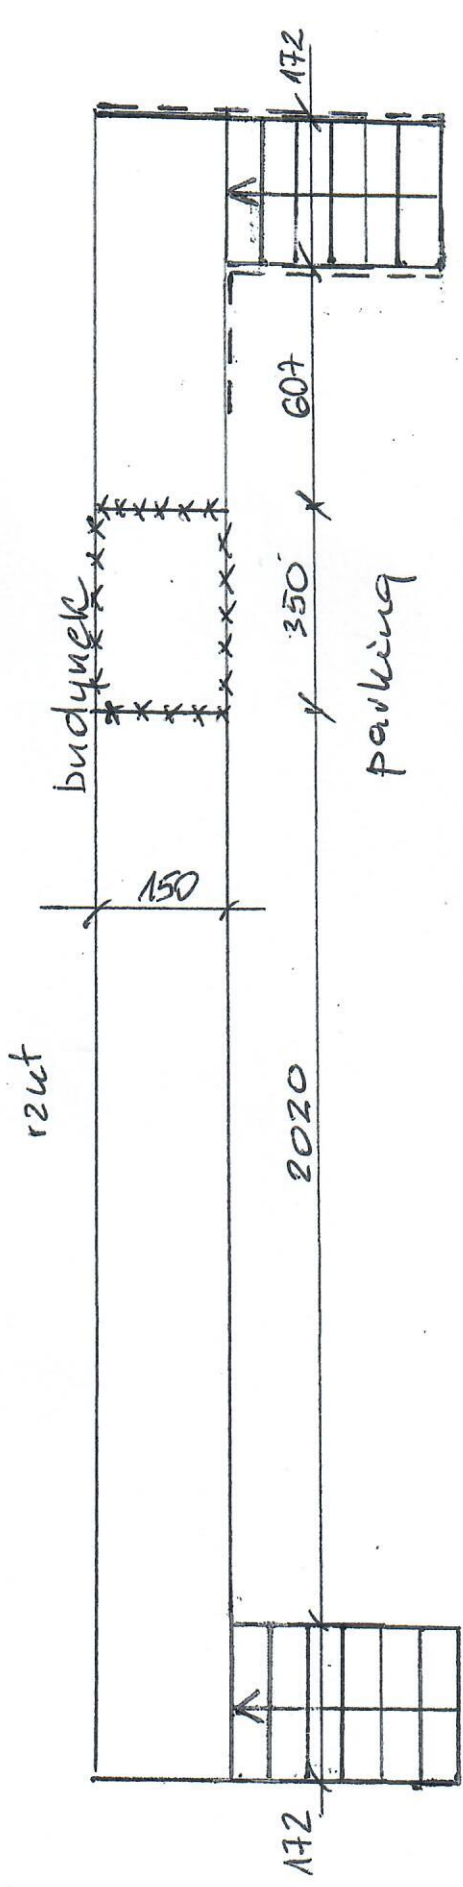

--- bariery do demontażu
***** magazynki metalowe

