

SPÓŁDZIELNIA MIESZKANIOWA
 "Na Skraju"
 ul. Kulczyńskiego 14
 02-777 Warszawa


Spółdzielnia Mieszkaniowa „Na Skraju”
 Inspektor Nadzoru Robót Sanitarnych
 Nr. Upz. SWK/0179/OWOS/12

Łukasz Maruszak

MIASTO PROJEKT MAZOWSZE
 GŁ. PROJ. [Signature]
 KAWY FUNDAMENTOWE
 K = 1,5 kN/m²

A-11


T.SZ	V. 9	L. 3
SgB	W	F. 15

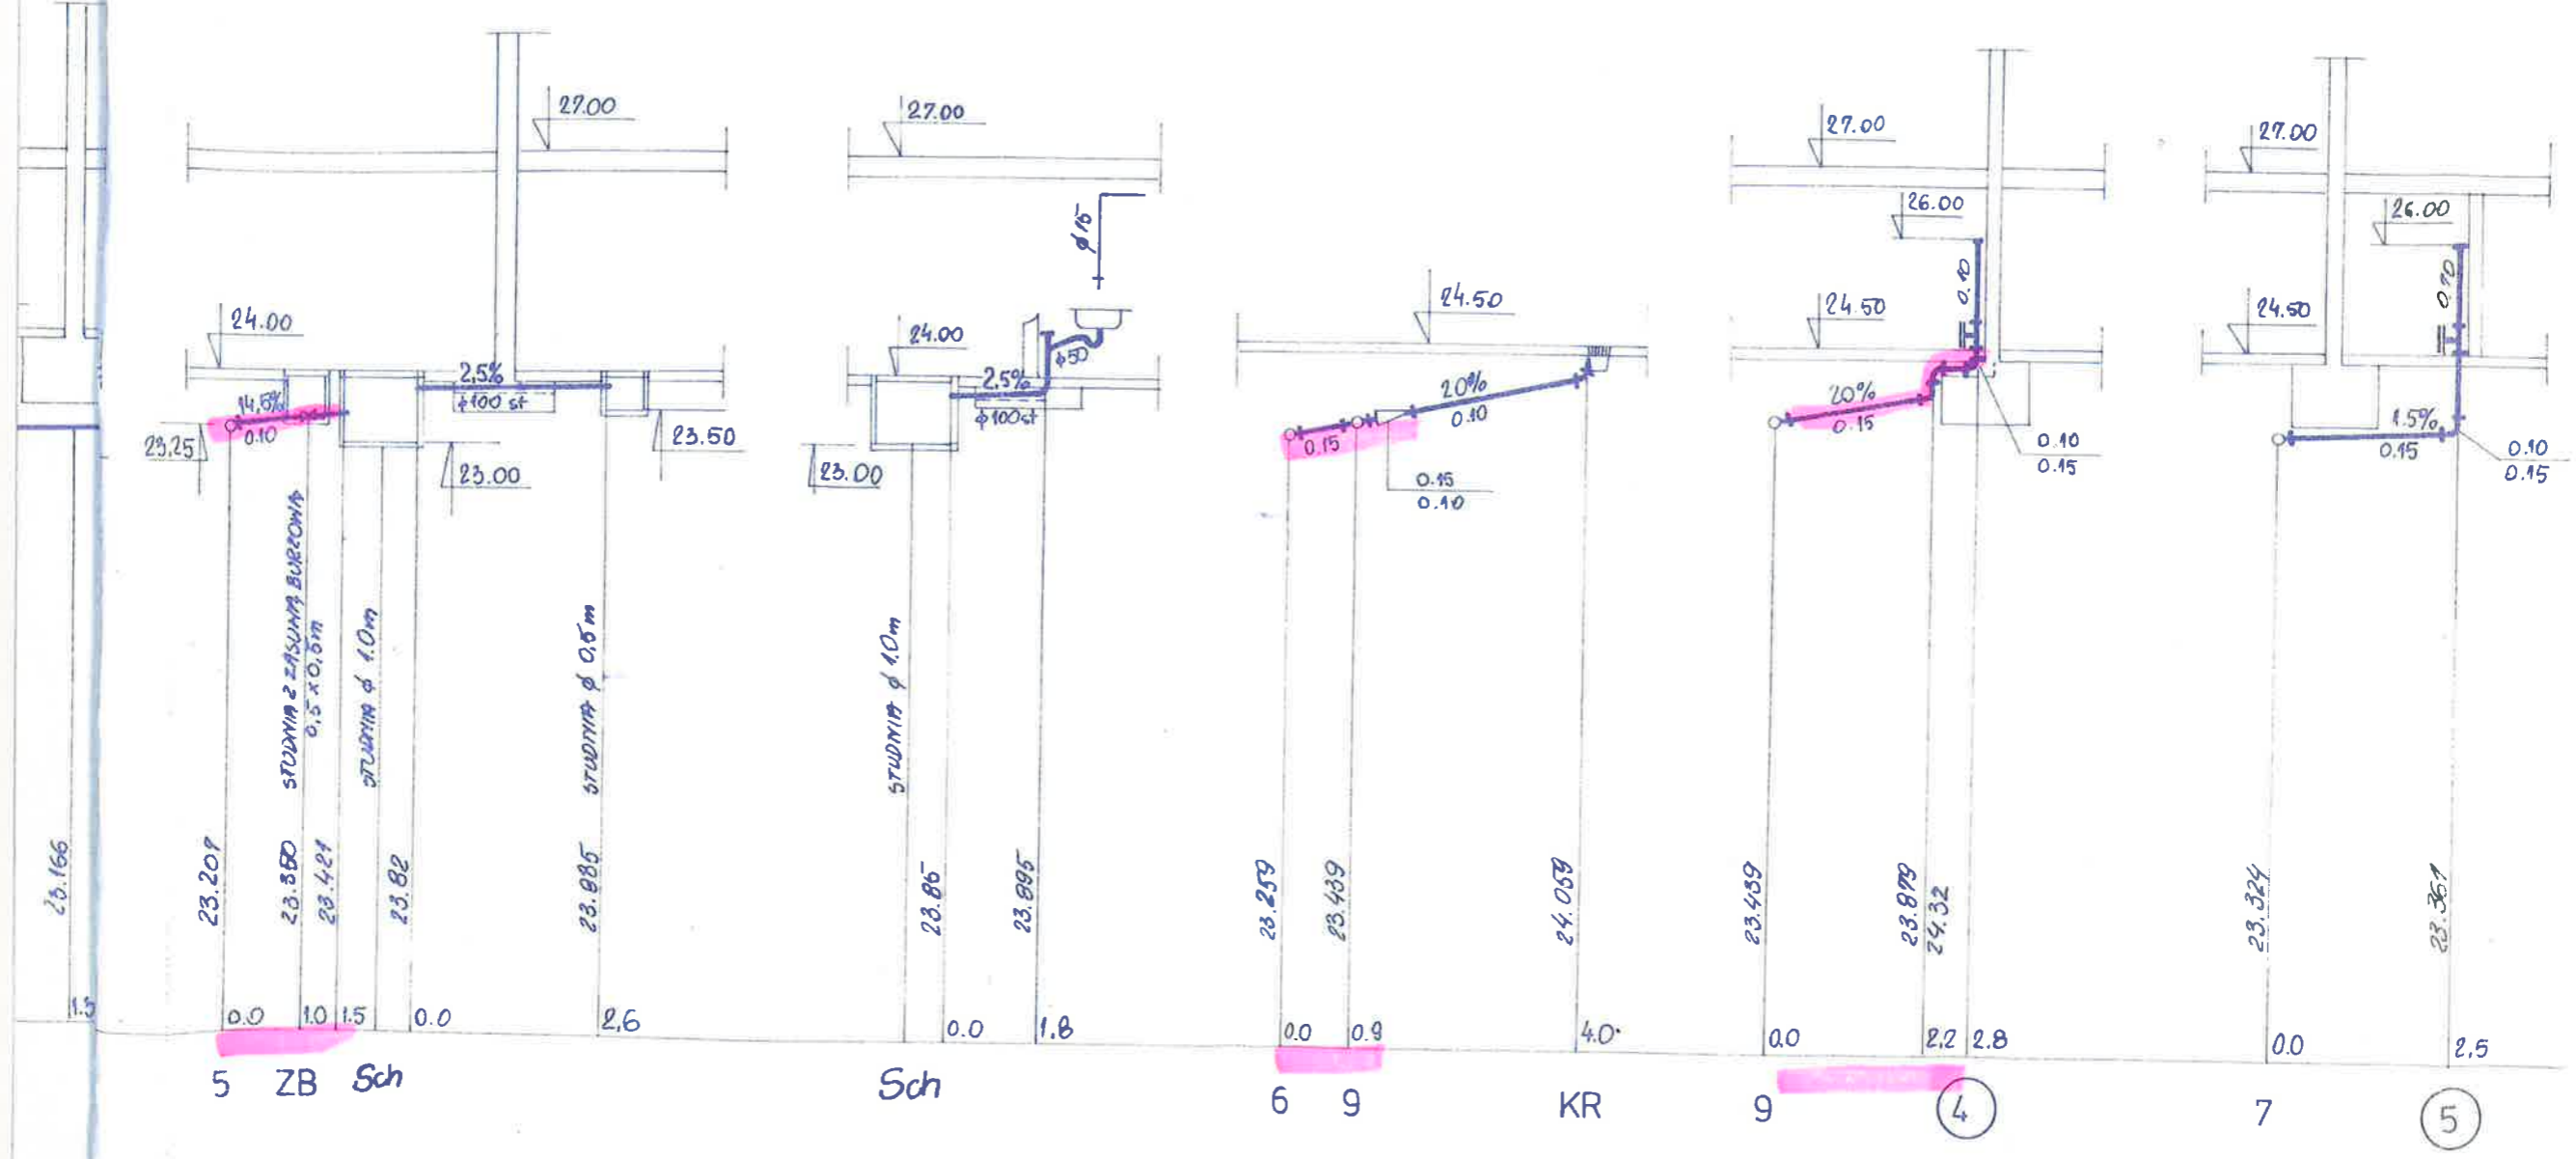

SPÓŁDZIELNIA MIESZKANIOWA
 "Na Skraju"
 ul. Kulczyńskiego 14
 02-777 Warszawa

Spółdzielnia Mieszkaniowa "Na Skraju"
 Inspektor Nadzoru Robót Sanitarnych
 Nr. Upr. SWK/0179/OWOS/12
 Łukasz Marustak

PTB. - Roz
 INŻ
 L. SINCZUK
 W. BUDKOWSKI

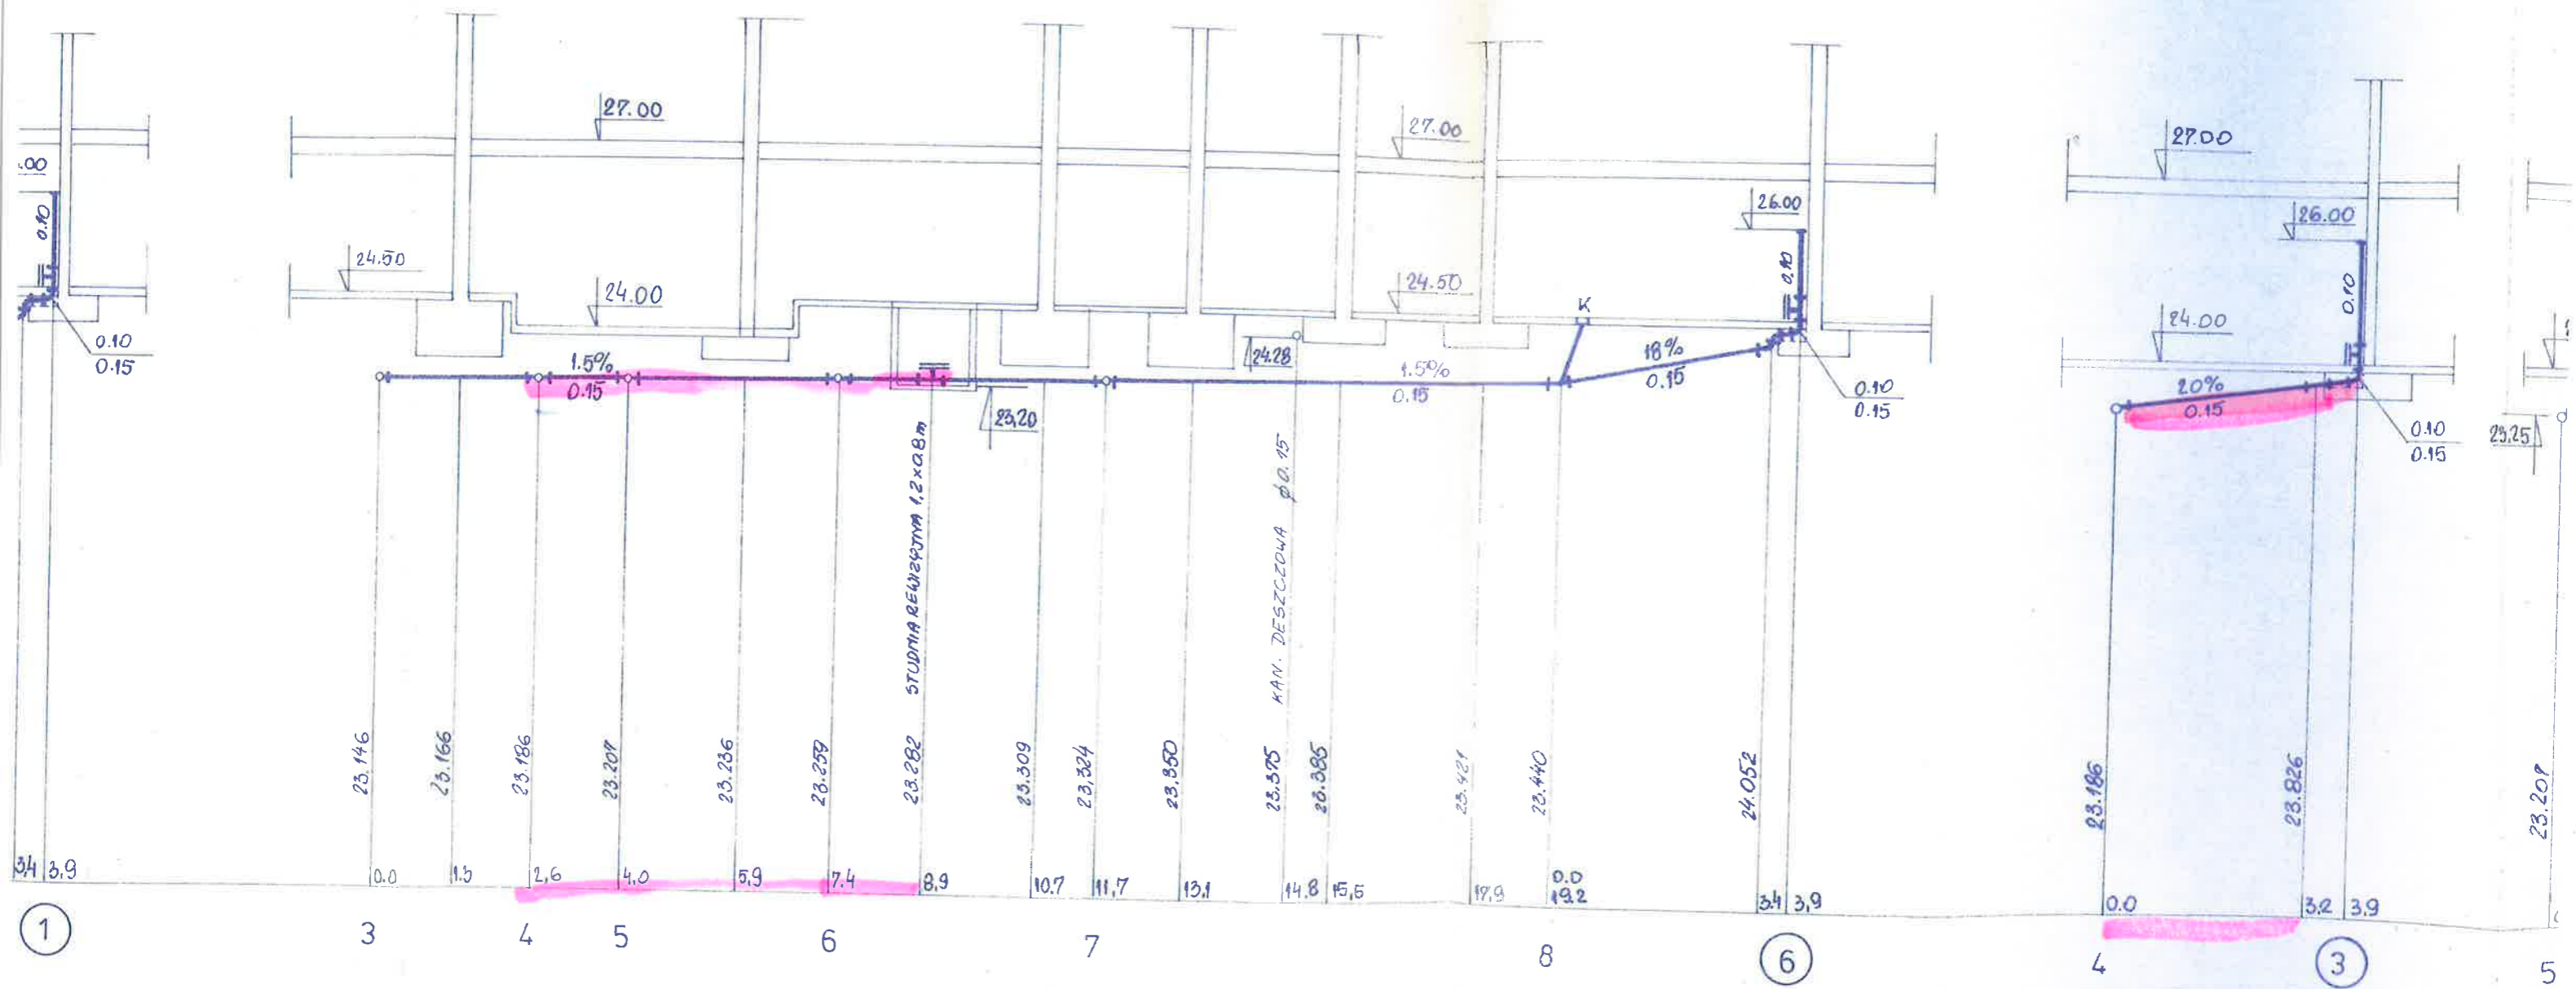

SPÓŁDZIELNIA MIESZKANIOWA
 "Na Skraju"
 ul. Kulczyńskiego 14
 02-777 Warszawa

Spółdzielnia Mieszkaniowa „Na Skraju”
 Inspektor Nadzoru Robót Sanitarnych
 Nr. Upr. SWK/0179/OWOS/12
 Łukasz Maruszak